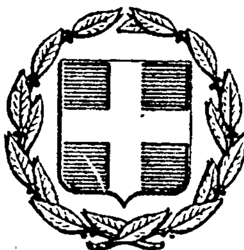


ΕΦΗΜΕΡΙΣ ΤΗΣ ΚΥΒΕΡΝΗΣΕΩΣ
ΤΗΣ ΕΛΛΗΝΙΚΗΣ ΔΗΜΟΚΡΑΤΙΑΣ

ΕΝ ΑΘΗΝΑΙΣ ΤΗ 26 ΝΟΕΜΒΡΙΟΥ 1977 | ΤΕΥΧΟΣ ΤΕΤΑΡΤΟΝ | ΑΡΙΘΜΟΣ ΦΥΛΛΟΥ 485

ΠΕΡΙΕΧΟΜΕΝΑ

ΑΠΑΛΛΟΤΡΙΩΣΕΙΣ

ΑΠΟΦΑΣΕΙΣ

ΑΠΑΛΛΟΤΡΙΩΣΕΙΣ

ΑΠΟΦΑΣΕΙΣ

Ἀριθ. Π. 9327/6018 (1)

Περὶ ἀναγκαστικῆς ἀπαλλοτριώσεως ἀκινήτου στὰ Χανιά, ὁδὸς Σήφακα παρὰ τὸ Βυζαντινὸ τεῖχος, γιὰ ἀρχαιολογικοὺς σκοπούς.

ΟΙ ΥΠΟΥΡΓΟΙ
ΟΙΚΟΝΟΜΙΚΩΝ ΚΑΙ ΠΟΛΙΤΙΣΜΟΥ
ΚΑΙ ΕΠΙΣΤΗΜΩΝ

Ἔχοντας ὑπ' ὄψη:

1. Τὶς διατάξεις τοῦ Ν. Δ/τος 797/1971 «περὶ ἀναγκαστικῶν ἀπαλλοτριώσεων», σὲ συνδυασμὸ μὲ τὶς διατάξεις τοῦ Β. Δ/τος ἀριθ. 139/1971 «περὶ τῆς ἁρμοδιότητος τῶν νομαρχῶν πρὸς κήρυξιν ἀναγκαστικῶν τινων ἀπαλλοτριώσεων».
2. Τὶς διατάξεις τοῦ ἄρθρου 1 τοῦ Νόμου Β.Ρ.Ξ.Ζ/1893 «περὶ ἀναγκαστικῆς ἀπαλλοτριώσεως ἀκινήτων πρὸς συντήρησιν ἢ ἀνεύρεσιν ἀρχαιοτήτων».
3. Τὸ ἀπὸ 11/2/76 ἀπόσπασμα πρακτικοῦ ἀπὸ τὴ συνεδρίαση τοῦ Ἀρχαιολογικοῦ Συμβουλίου τοῦ Κράτους ἀριθ. 2, ἀποφασίζουμε:

Κηρύσσουμε τὴν ἀναγκαστικὴ ἀπαλλοτρίωση ἀκινήτου στὰ Χανιά, ὁδὸς Σήφακα παρὰ τὸ Βυζαντινὸ τεῖχος, γιὰ δημόσια ὠφέλεια καὶ εἰδικότερα γιὰ τὴ συντήρηση καὶ ἀξιοποίηση τοῦ Βυζαντινοῦ τείχους, ἐκτάσεως 88μ2 πού φαίνεται μὲ τὰ στοιχεῖα Α/12 στὸ ἀπὸ 10.11.1960 κτηματολογικὸ διάγραμμα καὶ πίνακα τοῦ μηχανικοῦ Ἀλ. Συγγελάκη, θεωρημένο ἀπὸ τὸ Διευθυντὴ Ἀναστηλώσεως τοῦ Ὑπουργείου Πολιτισμοῦ καὶ Ἐπιστημῶν τὴν 15.2.1977.

Στὴν ἔκταση πού ἀπαλλοτριώνεται προβάλλουν δικαιώματα κυριότητος οἱ κληρονόμοι Εὐκλείδου Πρωΐμου.

Ἡ ἀπαλλοτρίωση κηρύσσεται ὑπὲρ τοῦ Δημοσίου καὶ μὲ δαπάνη τοῦ Ταμείου Ἀρχαιολογικῶν Πόρων καὶ Ἀπαλλοτριώσεων.

Ἡ ἀπόφαση αὐτὴ νὰ δημοσιευθεῖ στὴν Ἐφημερίδα τῆς Κυβερνήσεως.

Ἀθῆναι, 17 Νοεμβρίου 1977

ΟΙ ΥΠΟΥΡΓΟΙ

ΟΙΚΟΝΟΜΙΚΩΝ	ΠΟΛΙΤΙΣΜΟΥ ΚΑΙ ΕΠΙΣΤΗΜΩΝ
ΕΥΑΓΓ. ΔΕΒΛΕΤΟΓΛΟΥ	**ΚΩΝΣΤΑΝΤΙΝΟΣ ΤΡΥΠΑΝΗΣ**

Ἀριθ. Β. 2946/7013 (2)

Περὶ ἀναγκαστικῆς ἀπαλλοτριώσεως ἐκτάσεως στὴν περιοχὴ τῆς διομηχανικῆς ζώνης Τριπόλεως τοῦ Νομοῦ Ἀρκαδίας ὑπὲρ τῆς Α.Ε. «ΚΛΩΣΤΟΫΦΑΝΤΟΥΡΓΙΑ ΑΡΚΑΔΙΑΣ» γιὰ τὴν ἵδρυση κλωστοϋφαντουργικῆς μονάδας.

ΟΙ ΥΠΟΥΡΓΟΙ
ΟΙΚΟΝΟΜΙΚΩΝ ΚΑΙ ΒΙΟΜΗΧΑΝΙΑΣ
ΚΑΙ ΕΝΕΡΓΕΙΑΣ

Ἔχοντας ὑπόψη:

1. Τὶς διατάξεις τοῦ Ν. Δ/τος 797/1971 «περὶ ἀναγκαστικῶν ἀπαλλοτριώσεων» σὲ συνδυασμὸ μὲ τὶς διατάξεις τοῦ Β. Δ/τος 139/1971 «περὶ τῆς ἁρμοδιότητας τῶν Νομαρχῶν πρὸς κήρυξιν ἀναγκαστικῶν τινων ἀπαλλοτριώσεων».
2. Τὶς διατάξεις τοῦ Ν. 4171/1961 «περὶ λήψεως γενικῶν μέτρων πρὸς ὑποβοήθησιν τῆς ἀναπτύξεως τῆς οἰκονομίας τῆς χώρας» ὅπως τροποποιήθηκαν μεταγενέστερα, ἀποφασίζουμε:

Κηρύσσουμε τὴν ἀναγκαστικὴ ἀπαλλοτρίωση, γιὰ δημόσια ὠφέλεια καὶ εἰδικότερα γιὰ τὴν ἵδρυση κλωστοϋφαντουργικῆς

μονάδας ἀπὸ τὴν Ἀνώνυμη Ἑταιρεία μὲ τὴν ἐπωνυμία «ΚΛΩΣΤΑ·Υ·ΦΑΝΤΟΥΡΓΙΑ ΑΡΚΑΔΙΑΣ Α.Ε.» ἐκτάσεως ἐμβαδοῦ 103.233 Μ2, ποὺ βρίσκεται στὴν περιοχὴ τῆς βιομηχανικῆς Ζώνης Τριπόλεως τοῦ Νομ. Ἀρκαδίας καὶ φαίνεται μὲ στοιχεῖα Α—Β—Ε'1—Η'—Θ'2—Κ7—Κ6—Κ5—Κ4—Κ3—Κ'2—Κ'1—Κ1—F'1—F—W2—W'1—W—Σ3—Σ2—Σ1—Ρ—Λ—Α στὸ ἀπὸ μήνα Ἀπρίλιο 1976 τοπογραφικὸ σχεδιάγραμμα τοῦ Ἀγρονόμου Τοπογράφου Γεωργίου Γιαννουσοπούλου καὶ στὸ ἀπὸ μήνα Ἰούνιο 1977 κτηματολογικὸ πίνακα τούτου, θεωρημένα ἀπὸ τὴν ἁρμόδια Ὑπηρεσία τοῦ Ὑπουργείου Βιομηχανίας καὶ Ἐνεργείας ἀπὸ 1.11.1977.

Στὴν ἔκταση ποὺ ἀπαλλοτριώνεται προβάλλουν δικαίωμα κυριότητας οἱ: 1) Μαγκλάρης Χαράλαμπος τοῦ Κωνσταντίνου, 2) Λεῦτος Δημήτριος τοῦ Μιχαὴλ κλπ.

Ἡ ἀπαλλοτρίωση κηρύσσεται ὑπὲρ τῆς Ἀνωνύμου Ἑταιρείας μὲ τὴν ἐπωνυμία «ΚΛΩΣΤΟ·Υ·ΦΑΝΤΟΥΡΓΙΑ ΑΡΚΑΔΙΑΣ Α.Ε.», ποὺ ἔχει τὴν ἕδρα της στὴν Ἀθήνα καὶ μὲ δαπάνη της.

Ἡ ἀπόφαση αὐτὴ νὰ δημοσιευθεῖ στὴν Ἐφημερίδα τῆς Κυβερνήσεως.

Ἀθῆναι, 7 Νοεμβρίου 1977

ΟΙ ΥΠΟΥΡΓΟΙ

ΟΙΚΟΝΟΜΙΚΩΝ	ΒΙΟΜΗΧΑΝΙΑΣ ΚΑΙ ΕΝΕΡΓΕΙΑΣ
ΕΥΑΓΓ. ΔΕΒΛΕΤΟΓΛΟΥ	**ΚΩΝΣΤ. ΚΟΝΟΦΑΓΟΣ**

Ἀριθ. 133717 (3)

Περὶ κηρύξεως ἀναδασωτέας δημόσιας δασικῆς ἐκτάσεως ποὺ κάηκε Ν. Αἰτωλίας καὶ Ἀκαρνανίας.

Ο ΝΟΜΑΡΧΗΣ ΑΙΤΩΛΙΑΣ ΚΑΙ ΑΚΑΡΝΑΝΙΑΣ

Ἔχοντας ὑπ' ὄψη:

1. Τὰς διατάξεις τοῦ Ν. 3200/55 «περὶ διοικητικῆς ἀποκεντρώσεως», σὲ συνδυασμὸ μὲ τὶς ὅμοιες τοῦ Ν.Δ. 532/70 «περὶ συμπληρώσεως τῶν διατάξεων περὶ διοικητικῆς ἀποκεντρώσεως» καὶ τὶς ὅμοιες τοῦ Β.Δ. 709/70 «περὶ καθορισμοῦ τῶν διατηρουμένων ὑπὲρ τοῦ Ὑπουργοῦ καὶ τῶν Περιφερειακῶν Ἀρχῶν Διανομαρχιακοῦ ἐπιπέδου τοῦ Ὑπουργείου Γεωργίας ἁρμοδιοτήτων κατὰ τὴν παρ. 1 τοῦ ἄρθρου 1 τοῦ Ν.Δ. 532/70».

2. Τὶς διατάξεις τῶν ἄρθρων 24 καὶ 117 τοῦ Συντάγματος ποὺ ἰσχύει.

3. Τὶς διατάξεις τῶν ἄρθρων 188—205 τοῦ Ν.Δ. 86/1969 «περὶ Δασικοῦ Κώδικος».

4. α) Τὴν 5684/499/ἐγκ. 48/11.2.71 Δ/γὴ ΥΠ. ΓΕ. «περὶ προϋποθέσεων καὶ διαδικασίας κηρύξεως ἐκτασεων ὡς ἀναδασωτέων καὶ ἄρσεως ἀναδασώσεων».

β) Τὶς 88854/7483/ἐγκ. 104/1.10.75 Δ/γὲς ΥΠ. ΓΕ «περὶ ἐφαρμογῆς διατάξεων ἀφορωσῶν ἀναδασωτέας ἐκτάσεις».

γ) Τὴν 10582/53/13.2.76 Δ/γὴ ΥΠ. ΓΕ. «Διευκρινήσεις ἐπὶ τῆς ἐφαρμογῆς τῆς 114812/2946/ἐγκ. 154/24.12.75» καὶ

δ. Τὶς 215696/1451/9.5.77 καὶ 217606/1610/13.6.77 Δ/γὲς ΥΠ ΓΕ «περὶ κηρύξεως καιομένων ἐκτάσεων ὡς ἀναδασωτέων».

5. Τὴν πρόταση ποὺ ὑποβλήθηκε μὲ τὴν 4748/9.8.77 ἀναφορὰ τοῦ ἁρμόδιου Δασαρχείου Ἀμφιλοχίας «περὶ κηρύξεως ὡς ἀναδασωτέας δημόσιας δασικῆς ἐκάτσεως 450 στρεμμάτων, ποὺ βρίσκεται στὴ θέση «Μάλεση Καραϊσκάκη» Ξηρομέρου Αἰτωλ/νίας, περιφέρειας τοῦ Δασαρχείου Ἀμφιλοχίας, ἡ ὁποία καλύπτεται ἀπὸ βαλανιδιές, ἀσφάκες καὶ διάφορα φρύγανα καὶ ἡ ὁποία καταστράφηκε ὁλοσχερῶς κατὰ τὴν πυρκαϊὰ ποὺ ἔγινε στὶς 26.7.77.

Ὁ ἐμπρησμὸς φέρεται ὅτι ἔγινε ἀπὸ τοὺς Ἐπαμεινώνδα Ἀθαν. Μέντη, Ἰωάν. Ἀθ. Μέντη, Γεράσιμο Ἀθ. Μέντη, Νικόλαο Δημ. Μέντη, Χρῖστο Παν. Δουρούκη, Κων/νο Γρ. Τσιγκρὸ καὶ Σπυρίδωνα Λαμ. Τσιγκρὸ κατοίκους Καραϊσκάκη.

6. Τὸ γεγονὸς ὅτι ἡ ἔκταση χρειάζεται προστασία καὶ γιὰ τὴν ἐξασφάλιση τῆς φυσικῆς ἀναγεννήσεως, ἀποφασίζουμε:

Κηρύσσουμε ὡς ἀναδασωτέα δημόσια δασικὴ ἔκταση 450 στρεμμάτων ποὺ βρίσκεται στὴ θέση «Μάλεση» Καραϊσκάκη — Ξηρομέρου Αἰτωλ/νίας περιφέρειας Δασαρχείου Ἀμφιλοχίας ἡ ὁποία καλυπτόταν ἀπὸ βαλανιδιές, ἀσφάκες καὶ διάφορα φρύγανα καὶ καταστράφηκε ὁλοσχερῶς κατὰ τὴν πυρκαϊὰ τῆς 26.7.1977 μὲ σκοπὸ τὴν προστασία της καὶ τὴν ἐξασφάλιση τῆς φυσικῆς ἀναγεννήσεως.

Ἡ ἔκταση αὐτὴ καθαρὰ χρωματισμένη φαίνεται στὸ συνημμένο διάγραμμα χάρτη μὲ κλίμακα 1:50.000 ἀπὸ τὰ στοιχεῖα ΑΒΓΔΕΖΗΘΑ καὶ ὁρίζεται ὡς ἑξῆς:

Ἀνατολικά: Δημόσια δασικὴ ἔκταση.

Δυτικά: Δημόσια δασικὴ ἔκταση.

Βόρεια: Δημόσια δασικὴ ἔκταση.

Νότια: Δημόσια δασικὴ ἔκταση.

Ἡ ἀπόφαση αὐτὴ νὰ δημοσιευθεῖ στὴν Ἐφημερίδα τῆς Κυβερνήσεως.


Μεσολόγγι, 25 Αὐγούστου 1977


Ὁ Νομάρχης
ΘΑΝΟΣ ΧΑΜΠΙΠΗΣ

ΔΙΑΓΡΑΜΜΑ ΑΝΑΔΑΣΩΤΕΑΣ ΕΚΤΑΣΕΩΣ

ΠΕΡΙΟΧΗΣ "ΜΑΛΕΣΗ" ΚΑΡΑΪΣΚΑΚΗ

Κλίμακα 1:10000

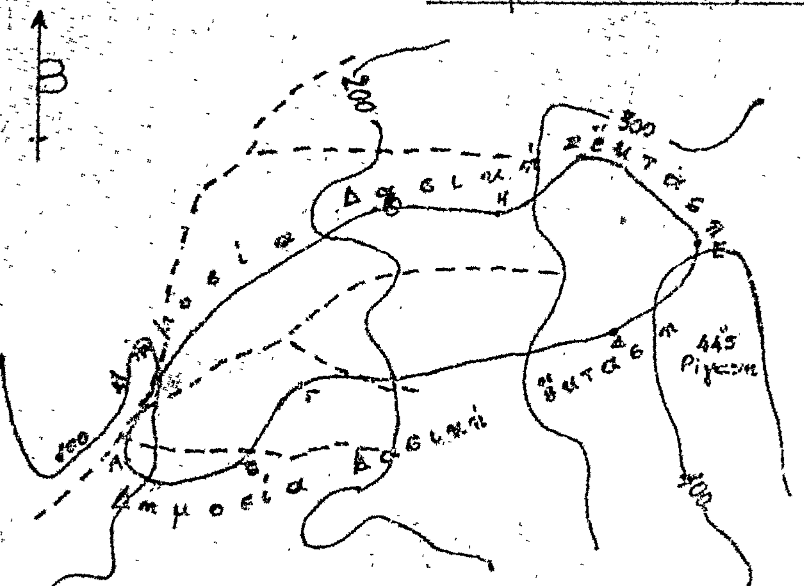

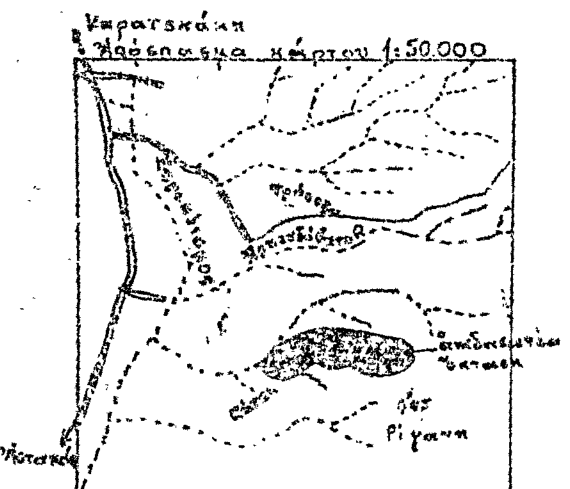

ΥΠΟΜΝΗΜΑ

ΑΒΓΔΕΖΗΘΑ Κλειστή έκτασις πού προτείνεται νά κηρυχθεῖ ὡς ἀναδασωτέα.

------- Ρέμματα μέ περιοδική ροή

Αμφιλοχία -8-1977
Ο Δασάρχης
Νικόλαος Μπελλιάς
Δασολόγος στόν 5ο β.

Ο Συντάκτης
Στέργιος Τέζιας
Δασολόγος στόν 7ο β.

Ι.Π. Μεσολογγίου -8-1977
Ο Δ/ντής Δασών

Ι.Π. Μεσολογγίου -8-1977
Ο Νομάρχης
ΘΑΝΟΣ Δ. ΧΑΡΑΠΙΠΗΣ

Ἀριθ. Ζα/2404 (4)

Περὶ κηρύξεως ἐκτάσεως ὡς ἀναδασωτέας Ν. Ἀχαΐας.

Ο ΝΟΜΑΡΧΗΣ ΑΧΑΪΑΣ

Ἔχοντας ὑπόψη:

1) Τὶς διατάξεις τῶν ἄρθρων 188, 191, 195 ἕως 205 τοῦ Ν.Δ. 86/69 «περὶ Δασικοῦ Κώδικος», καθὼς καὶ τὶς διατάξεις τῶν ἄρθρων 24 καὶ 117 τοῦ Συντάγματος τῆς Χώρας, ποὺ ἰσχύει σήμερα.

2) Τὶς ἀριθ. 5684/499/ἐγκ. 48/11.2.71. 88854/7483/ἐγκ. 104/1.10.75. 114812/2946/ἐγκ. 154/24.12.75, 10582/539/13.2.76, 215696/1451/9.5.77 καὶ 217606/1610/13.6.77 διαταγὲς Ὑπουργείου Γεωργίας.

3) Τὶς «γιὰ ἀποκέντρωση» διατάξεις τῶν Ν. 3200/55, Ν.Δ. 532/70, καὶ Β.Δ. 709/70.

4) Τὴν ἀριθ. 5896/18.8.76 πρόταση τοῦ Δασαρχείου Πατρῶν καὶ χωρὶς πρόταση τῆς Φιλοδασικῆς Ἐπιτροπῆς Πατρῶν, γιατὶ δὲν λειτουργεῖ.

5) Τὸ μὲ κλίμακα 1:20.000 τοπογραφικὸ σχεδιάγραμμα αὐτῆς τῆς ἐκτάσεως ποὺ πρόκειται νὰ ἀναδασωθεῖ, τὸ ὁποῖο ἔφτιαξε ὁ Δασάρχης Πατρῶν, ἀποφασίζουμε:

Κηρύσσουμε ὡς ἀναδασωτέα, μὲ σκοπὸ τὴν ἀποκατάσταση τῆς δασικῆς βλαστήσεως, ἀπὸ ἀείφυλλα — πλατύφυλλα, ἡ ὁποία ὑπῆρχε, ἀλλὰ καταστράφηκε ἀπὸ πυρκαγιά, ποὺ ἔγινε στὶς 12 Αὐγούστου 1977 καὶ τὴν ὁλοκληρωτικὴ ἀναγέννησή της, τὸ παρακάτω τμῆμα δημόσιας δασικῆς ἐκτάσεως συνολικοῦ ἐμβαδοῦ τριακοσίων (300) στρεμμάτων, ἐκτὸς ἀπὸ 15 στρέμματα χωράφια καὶ τὸ ὁποῖο φέρει τὶς τοπονυμίες «Σκουρμπά, Τσεκίτσι, Διάσελλο, Βασίλη Διάσελλα, Στρογγούλα» καὶ τὴ γενικὴ τοπονυμία «ΜΟΒΡΗ» καὶ βρίσκεται στην περιφέρεια τῶν Κοινοτήτων Ἁγίου Νικολάου (Σπάτων) καὶ Σανταμερίου, τῆς Ἐπαρχίας Πατρῶν καὶ τοῦ Νομοῦ Ἀχαΐας, ὅπως αὐτὸ φαίνεται στὸ σχετικὸ χάρτη καὶ συνορεύεται περιμετρικὰ ὅπως παρακάτω:

Ἀρχίζει ἀπὸ τὴ θέση «Σκουρμπὰ» περιοχῆς Ἁγίου Νικολάου, ἀνεβαίνει Ν. περὶ τὰ 100 μ. περίπου, συνεχίζει Ν.Δ. περὶ τὰ 200 μ. στὶ θέση «Τσεκίτσι» περιοχῆς Σανταμερίου, στὴ συνέχεια κατεβαίνει Α. σὲ μῆκος 600 μ. στὴ θέση Διάσελλο, ἀκολούθως στρίβει Β. καὶ ἀκολουθεῖ τὴν θέση «Βασίλη Διάσελλο» σὲ μῆκος 700 μ., ἔπειτα ἀνεβαίνει Δ. περὶ τὰ 350 μ. στὴ θέση Στρογγούλα, συνεχίζει Ν. περὶ τὰ 150 μ. στὴν ἴδια θέση καὶ τέλος κατεβαίνει Ν.Δ. στὴ θέση «Σκουρμπὰ» ὅπου ἄρχισε.


Τὸ Δασαρχεῖο Πατρῶν, στὸ ὁποῖο κοινοποιεῖται ἡ ἀπόφαση αὐτή, παρακαλεῖται, γιὰ τὶς παραπάνω ἐνέργειες.

Ἡ ἀπόφαση αὐτὴ νὰ δημοσιευθεῖ στὴν Ἐφημερίδα τῆς Κυβερνήσεως.

Πάτραι, 1 Σεπτεμβρίου 1977

Ὁ Νομάρχης

ΣΠ. ΤΣΙΡΚΑΣ

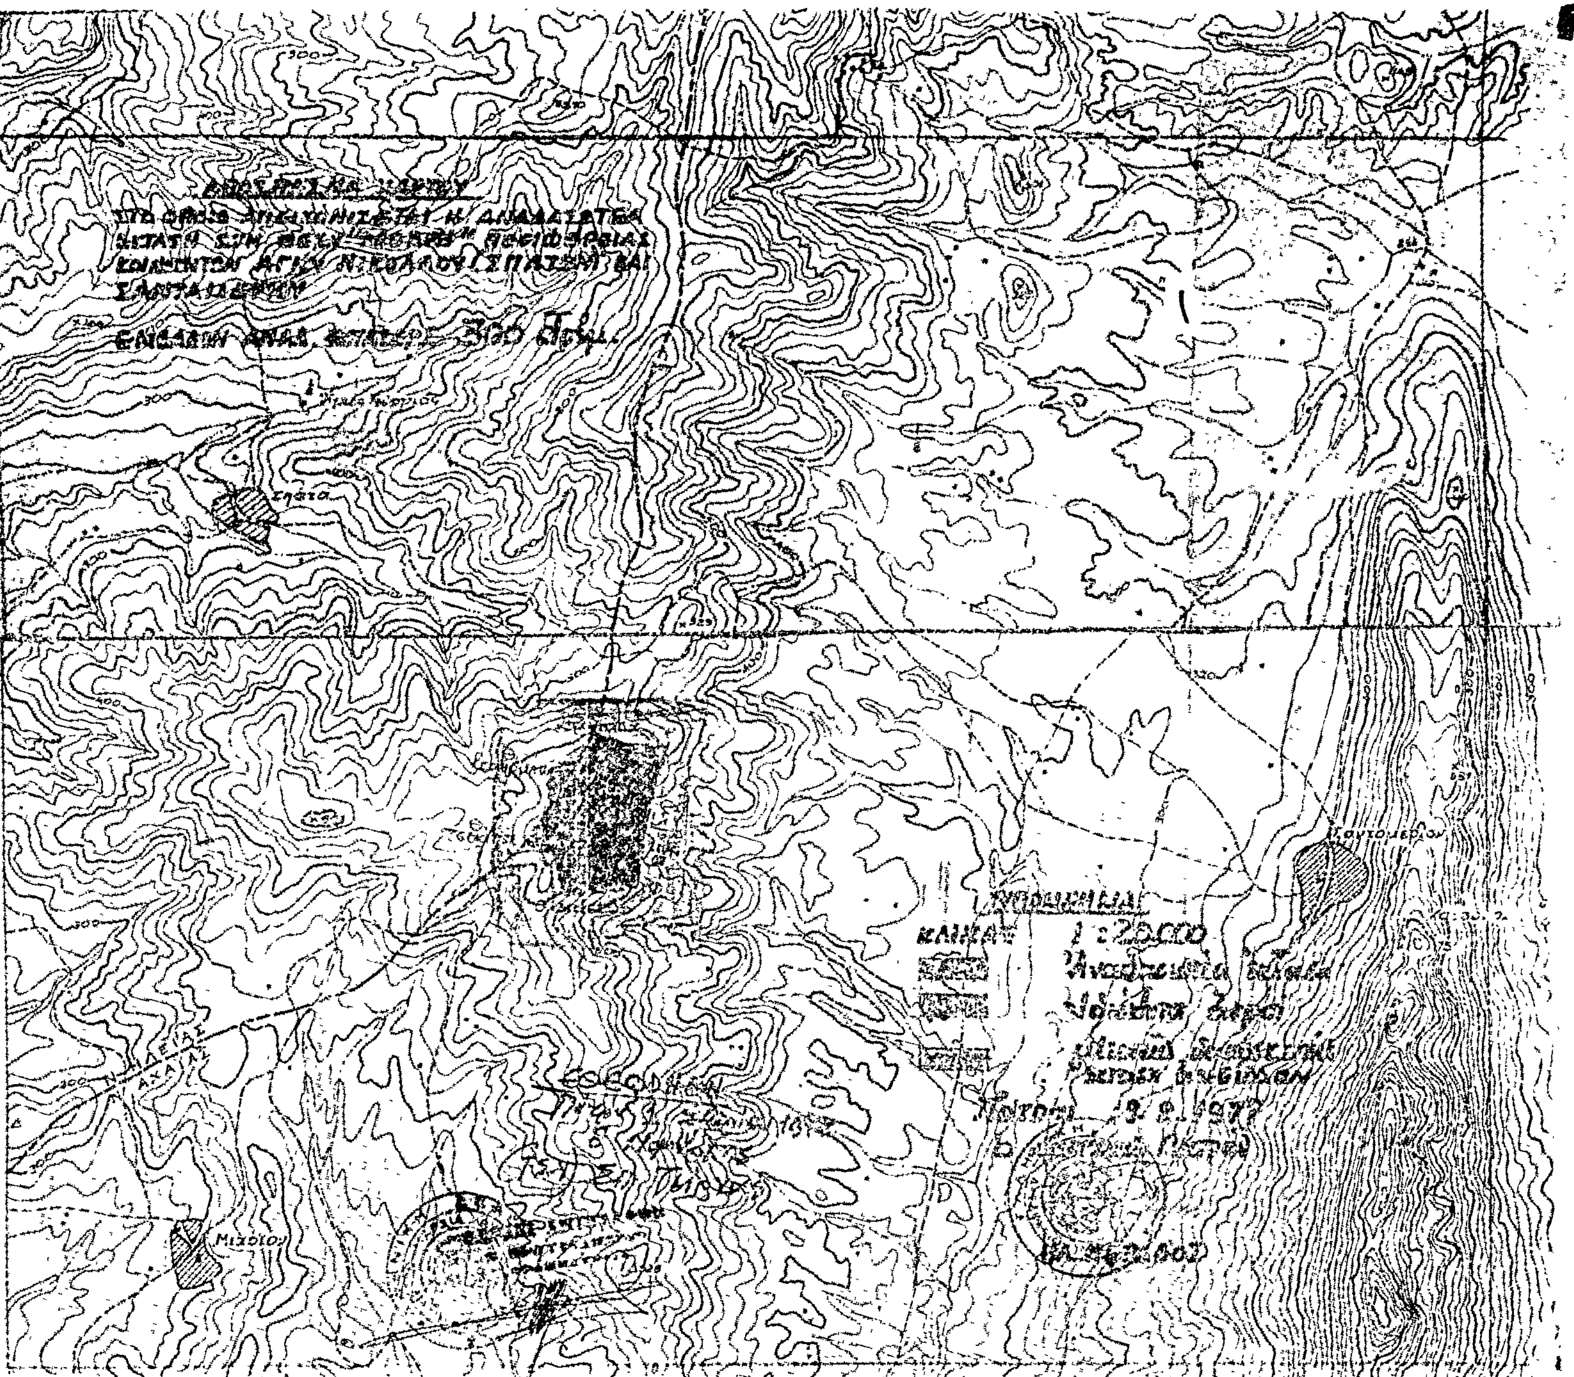
ΥΠΟΜΝΗΜΑ
ΚΛΙΜΑΞ

Αριθ. Ζ/2305 (6)

Περὶ κηρύξεως ὡς ἀναδασωτέας δασικῆς ἐκτάσεως στὴ θέση «Σταυρὸς» τῆς περιφερείας τῆς Κοινότητος Πλατανιστοῦ Ν. Εὐβοίας.

Ο ΝΟΜΑΡΧΗΣ ΕΥΒΟΙΑΣ

Ἔχοντας ὑπόψη:

1. Τὶς διατάξεις τῶν ἄρθρων 24 καὶ 117 τοῦ ἰσχύοντος Συντάγματος τῆς Χώρας.

2. Τὶς διατάξεις τῶν ἄρθρων 188 καὶ 191 τοῦ Ν.Δ. 86/1969 «περὶ Δασικοῦ Κώδικος».

3. Τὶς ἐγκύκλιες διαταγὲς τοῦ Ὑπουργείου Γεωργίας: α) 5684/499 ἐγκ. 48/11.2.1971 «περὶ προϋποθέσεων καὶ διαδικασίας κηρύξεως ἐκτάσεων ὡς ἀναδασωτέων», β) 8885/7483/ἐγκ. 104/1.10.1975 καὶ 114812/2946/ἐγκ. 154/24.12.1975 «περὶ ἐφαρμογῆς διατάξεων ποὺ ἀφοροῦν ἀναδασωτέες ἐκτάσεις», γ) 10582/539/13.2.1976 «περὶ διευκρινίσεως ἐπὶ τῆς ἐφαρμογῆς τῆς ἀριθ. 114812/2946/ἐγκ. 154/24.12.1975 διαταγῆς καὶ δ) 217606/1610/13.6.1977 «περὶ παροχῆς συμπληρωματικῶν ὁδηγιῶν ποὺ ἀφοροῦν τὶς ἀναδασωτέες ἐκτάσεις».

4. Τὴ Ζ/4658/21.7.1977 ἀναφορὰ τοῦ Δασαρχείου Χαλκίδος, μὲ τὴν ὁποία ὑποβλήθηκε πρόταση γιὰ τὴν κήρυξη ὡς ἀναδασωτέας δασικῆς ἐκτάσεως 10 στρεμμάτων, στὴ θέση «Σταυρὸς» τοῦ δημοσίου δάσους τῆς περιφέρειας Κοινότητας Πλατανιστοῦ ποὺ καταστράφηκε ἀπὸ πυρκαϊὰ στὶς 12.2.1977.

5. Τὴ σύμφωνη γνώμη τῆς Φιλοδασικῆς Ἐπιτροπῆς Χαλκίδος, όπως διατυπώθηκε στὸ 3/6.8.1977 Πρακτικὸ (θέμα 5ο), ἀποφασίζουμε:

Κηρύσσουμε ὡς ἀναδασωτέα τὴν δασικὴ ἔκταση 10 στρεμμάτων στὴ θέση «Σταυρὸς» τοῦ δημόσιου δάσους τῆς περιφέρειας τῆς Κοινότητας Πλατανιστοῦ τοῦ Νομοῦ Εὐβοίας, ἡ ὁποία καλυπτόταν ἀπὸ θάμνους ἐρείκης καὶ ἀσπάλαθου ποὺ καταστράφηκαν ἀπὸ τὴν πυρκαϊὰ τῆς 12.2.1977.

Ἡ ἀνωτέρω ἔκταση φαίνεται ὑπὸ τὰ στοιχεῖα Α Β Γ Δ Ε Ζ Η Θ Α στὸ σχεδιάγραμμα ὑπὸ κλίμακα 1 : 2.000 ποὺ ἐπισυνάπτεται στὴν ἀπόφαση αὐτὴ καὶ ἀποτελεῖ ἀναπόσπαστο μέρος αὐτῆς.

Ἡ ἀπόφαση αὐτὴ νὰ δημοσιευθεῖ στὴν Ἐφημερίδα τῆς Κυβερνήσεως.

Χαλκίδα, 17 Αὐγούστου 1977

Ὁ Νομάρχης

ΘΕΟΦΡ. ΜΠΙΜΠΑΗΣ

ΣΧΕΔΙΑΓΡΑΜΜΑ
καείσης δημοσίας δασικής εκτάσεως στή θέση "Σταυρός" περιφερείας κοινότητος Πλατανιστοῦ
Έκτασ: ΑΒΓΔΕΖΗΘΑ = 10,00 στρεμμ.



ΚΛ.: 1:2000

Δημοσία δασική έκταση

Α Β Γ Δ Ε Ζ Η Θ

αγροτικός δρόμος Πλατανιστοῦ - Καστανόλογγου

Ξηρόρεμα


Βατός δρόμος Πλατανιστοῦ - Καστανόλογγου

Καμένη έκταση στη θέση "Αραίδα"

Προς Επαρχιακό δρόμο Καρύστου - Πλατανιστοῦ

Κάρυστος 17-8-1977
Ο Νομάρχης

ΘΕΟΔΩΡ. ΣΙΜΠΛΗΣ

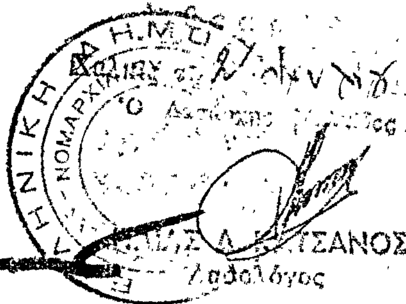

Σ. Δ. ΚΑΤΣΑΝΟΣ
Χαθολόγος

20 Ιουλίου 1977
Ο Συντάξας
Β. Κοζώνιας
Δασονόμος με Ε.Β.

Ἀριθ. 1107 (6)

Περὶ κηρύξεως ὡς ἀναδασωτέας ἐκτάσεως 2.900 στρεμμάτων λόγω πυρκαϊᾶς στὸ συνιδιόκτητο δάσος Ριζωμάτων Νομοῦ Ἠμαθίας.

Ο ΝΟΜΑΡΧΗΣ ΗΜΑΘΙΑΣ

Ἔχοντας ὑπόψη:

1. Τὴ 2265/1.8.1977 ἀναφορὰ τοῦ Δασαρχείου Βεροίας ποὺ προτείνει τὴν κήρυξη ὡς ἀναδασωτέας ἐκτάσεως 2.900 στρεμμάτων τοῦ συνιδιόκτητου δάσους Ριζωμάτων τῆς ὁποίας ἡ βλάστηση ἀπὸ μαύρη πεύκη, ὀξυὰ καὶ καστανιὰ καταστράφηκε ἀπὸ πυρκαϊά.

2. Τὰ ἄρθρα 188 καὶ 191 τοῦ Ν.Δ. 86/1969 «περὶ Δασικοῦ Κώδικος».

3. Τὶς 114812/2946/ἐγκ. 154/24.12.1975 καὶ 217606/1610/13.6.1977 διαταγὲς Ὑπουργείου Γεωργίας «περὶ ἐφαρμογῆς διατάξεων ἀφορωσῶν ἀναδασωτέας ἐκτάσεις» καὶ «Κηρύξεως ἀναδασωτέων καιομένων ἐκτάσεων».

4. Τὶς διατάξεις τοῦ Ν.Δ. 532/1970 «περὶ συμπληρώσεως τῶν διατάξεων «περὶ διοικητικῆς ἀποκεντρώσεως» σὲ συνδυασμὸ μὲ τὶς διατάξεις τοῦ Β.Δ. 709/1970 «περὶ καθορισμοῦ τῶν διατηρουμένων ὑπὲρ τοῦ Ὑπουργοῦ κλπ. ἁρμοδιοτήτων, ἀποφασίζουμε:

Κηρύσσουμε ὡς ἀναδασωτέα ἔκταση 2.900 στρεμμάτων λόγω πυρκαϊᾶς ποὺ ἔγινε στὶς 10 Ἰουλίου 1977 στὸ συνιδιόκτητο δάσος Ριζωμάτων, ὅπως φαίνεται στὸ συνημμένο χάρτη μὲ κλίμακα 1:20.000 τοῦ Δασαρχείου τῆς Βέροιας.

Ἡ ἔκταση περιλαμβάνει μέρος τῶν δασικῶν τμημάτων 8.9 10, 12 καὶ 13 τῆς διαχειριστικῆς μελέτης τοῦ δάσους Ξετίας 1971—1976 καὶ ὁρίζεται περιμετρικὰ μὲ τὰ στοιχεῖα Α. Β. Γ Δ, Ε. Ζ. Η. Θ. Ι. Κ. Λ. Μ. Ν. Ξ. Ο. Π.

Ἡ ὁριογραμμὴ τῆς ἐκτάσεως ἀρχίζει ἀπὸ τὸ σημεῖο Α θέση «Βασίλη Λάκκος» κατευθύνεται πρὸς Βορρᾶν καὶ ἀκολουθεῖ τὸν ὑδραύλακα ποὺ ὑπάρχει σὲ μῆκος 400 μέτρων μέχρι τὸ σημεῖο Β ἀπὸ τὸ ὁποῖο γυρίζει πρὸς Ἀνατολὰς μέχρι σημεῖο Γ θέση «Ἀσβεσταριὰ» ὅπου συναντᾶ τὸ ρέμμα «Βαθύλακος». Ἀπὸ ἐκεῖ γυρίζει πρὸς Νότο, ἀκολουθεῖ τὸ ρέμμα «Βαθύλακκος» μέχρι τὴ συνάντηση τοῦ δασικοῦ δρόμου στὸ σημεῖο Δ. Ἀπὸ ἐκεῖ γυρίζει πρὸς Ἀνατολὰς μέχρι σημεῖο Ε σὲ ἀπόσταση 500 μέτρα ἀκολουθώντας τὸ δασικὸ δρόμο. Ἀπὸ ἐκεῖ κατευθύνεται πρὸς Νότο καὶ διέρχεται ἀπὸ τὰ σημεῖα Ζ θέση «Ἁγιομηλιὰ» καὶ Η θέση «Σαπουνάδικα» ὅπου συναντᾶ τὸ δασικὸ δρόμο. Ἀπὸ ἐκεῖ μὲ ἑλιγμοὺς πρὸς Δυσμὰς περνᾶ ἀπὸ τὰ σημεῖα Θ θέση «Σαπουνάδικα», Ι θέση «Ρέντση» καὶ θέση «Παληοκόπρι» καὶ καταλήγει στὸ σημεῖο Λ ράχη Μπουρντένας. Ἀπὸ ἐκεῖ κατευθύνεται πρὸς Βορρᾶν, περνάει ἀπὸ τὸ σημεῖο Μ θέση «Παλληκαρᾶς» μέχρι τὸ σημεῖο Ν ὅπου συναντιοῦνται δύο ρέμματα. Ἀπὸ ἐκεῖ γυρίζει πρὸς Δυσμάς, ἑλίσσεται καὶ περνᾶ ἀπὸ τὸ σημεῖο Ξ θέση «Βασίλη Λάκος» μέχρι τὸ σημεῖο Ο θέση «Κορδονέρι». Ἀπὸ ἐκεῖ ἀκολουθεῖ πρὸς Βορρᾶν τὸ ρέμμα «Πὸτ Λάκκος» μέχρι σημεῖο Π σὲ μῆκος 1.000 μέτρα, ἀπὸ ὅπου γυρίζει πρὸς Ἀνατολὰς μέχρι τὴ συνάντηση τοῦ σημείου Α θέση «Βασίλη Λάκκος» ὅπου ἡ ἀρχὴ τῆς ὁριογραμμῆς.

Βέροια, 10 Αὐγούστου 1977

Ὁ Νομάρχης
ΓΡΗΓΟΡΙΟΣ ΘΕΟΔΟΣΙΟΥ

ΔΑΣΑΡΧΕΙΟ ΒΕΡΟΙΑΣ

Κηρυχθείσης ὡς ἀνα... ἐκτάσεως λόγῳ πυρκαϊᾶς
τοῦ συνιδιοκτήτου δάσους ΡΙΖΩΜΑΤΩΝ

... 7-77



Παπαδόπουλος
Δασολόγος

ΥΠΟΜΝΗΜΑ
... ἐκτάσεως
Δρόμοι

Ἀριθ. 1795 (7)

Περὶ κηρύξεως δασικῆς ἐκτάσεως ὡς ἀναδασωτέας Ν. Κυκλάδων.

Ο ΝΟΜΑΡΧΗΣ ΚΥΚΛΑΔΩΝ

Ἔχοντας ὑπόψη:

1. Τὶς διατάξεις:

α) Τοῦ ἄρθρου 117, παρ. 3 τοῦ Συντάγματος

β) Τῶν ἄρθρων 188—205 τοῦ Ν.Δ. 86/69 «περὶ Δασικοῦ Κώδικος».

2. Τὶς 114812/2946/ἐγκ. 154/24.12.75, 10582/539/13.2.76, 217606/1610/13.6.77 διαταγὲς τοῦ Ὑπουργείου Γεωργίας.

3. Τὴν 1718/20.8.77 ἀναφορὰ τῆς παρ' ἡμῖν Δ/νσεως Δασῶν Ν. Κυκλάδων, μὲ τὴν ὁποία προτείνεται ὅπως κηρυχθεῖ ὡς ἀναδασωτέα δασικὴ ἔκταση ἐμβαδοῦ ὀκτὼ (8) στρεμ. στὴ θέση «Σερμαρὴ» περιφέρειας κοινότητος Κορωνίδος Νάξου τῆς ὁποίας καταστράφηκε στὸ παρελθὸν ἡ ἐπ' αὐτῆς φυομένη δασικὴ βλάστηση διὰ πυρκαϊᾶς ἐπισυμβάσης τὴν 30.6.77.

4. Τὴν ἀνάγκη τῆς ἀποκαταστάσεως τῆς δασικῆς βλαστήσεως ποὺ καταστράφηκε μὲ φυσικὴ ἢ τεχνητὴ ἀναδάσωση.

5. Τὸ γεγονὸς ὅτι δὲν ὑπάρχει στὸ Νομὸ Φιλοδασικὴ Ἐπιτροπή, γιὰ νὰ γνωμοδοτήσει πάνω στὸ θέμα αὐτό, ἀποφασίζουμε:

Κηρύσσουμε ἀναδασωτέα τὴν ἀνωτέρω δασικὴ ἔκταση ἐμβαδοῦ ὀκτὼ (8) στρεμ. ποὺ βρίσκεται στὴ θέση «Σερμαρὴ» διοικητικῆς περιφερείας Κοινότητας Κορωνίδας Νάξου καὶ ποὺ φαίνεται στὸ συνημμένο σχεδιάγραμμα, ὑπὸ κλίμακα 1:2.500 μὲ τὰ στοιχεῖα ΑΒΓΔΑ γιὰ τὴν ἀποκατάσταση τῆς δασικῆς βλαστήσεως ποὺ καταστράφηκε.

Ἡ ἔκταση αὐτὴ ἔχει ὅρια τὰ ἑξῆς:

Βόρεια: Ἀγρὸν μὲ πεζούλια, Νικολ. Χωριανοπούλου, κατοίκου Κορωνίδος Νάξου.

Νότια: Χέρσα ἔκταση μὲ πεζούλια, Βασιλείου Φατούρου, κατοίκου Κορωνίδος.

Ἀνατολικά: Μὲ ἀγρό, Νικολάου Χωριανοπούλου.

Δυτικά: Μὲ βοσκότοπο, ὁ ὁποῖος ἀνήκει κατὰ τεκμήριο στὸ Δημόσιο.

Ἡ ἀπόφαση αὐτὴ νὰ δημοσιευτεῖ στὴν Ἐφημερίδα τῆς Κυβερνήσεως.


Ἑρμούπολις, 26 Αὐγούστου 1977

Ὁ Νομάρχης
ΑΝΤ. ΓΕΩΡΓΑΚΟΠΟΥΛΟΣ

ΔΙΑΓΡΑΜΜΑ

ΔΑΣΙΚΗΣ ΕΚΤΑΣΕΩΣ 3,00 ΣΤΡΕΜΜΑΤΩΝ ΠΟΥ ΑΠΟΤΕΦΡΩΘΗΚΕ ΑΠΟ ΠΥΡΚΑΓΙΑ ΣΤΗ ΘΕΣΗ "ΞΕΡΜΑΡΗ" ΚΟΡΩΝΙΔΟΣ ΝΑΞΟΥ

ΚΛΙΜΑΞ: 1:2500

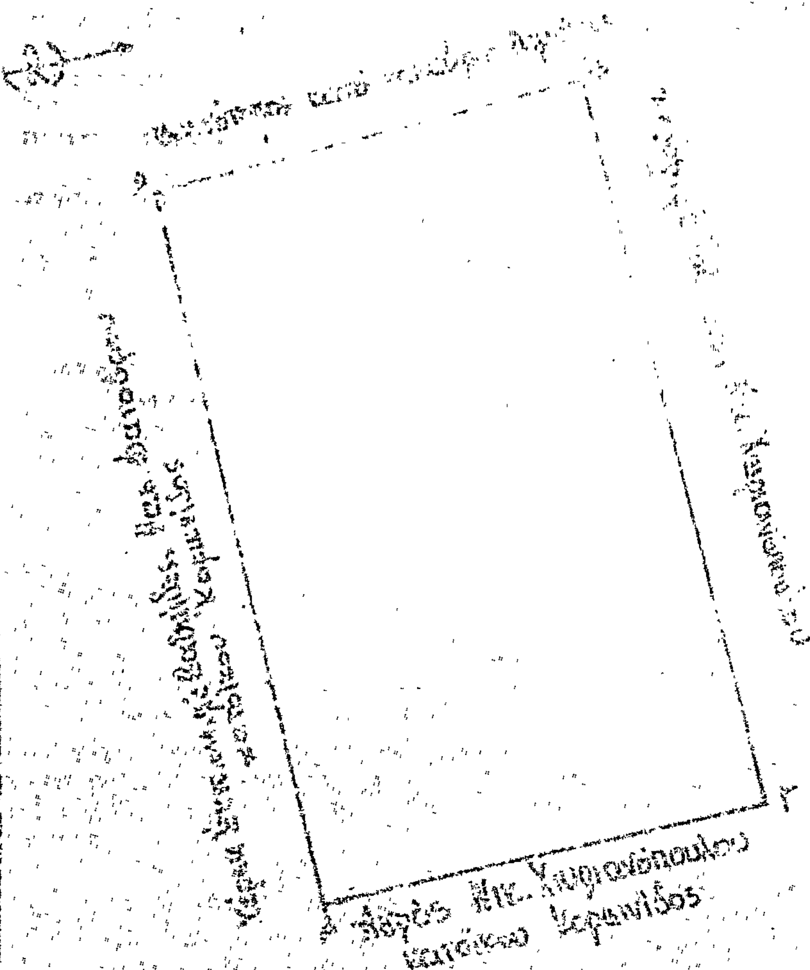


ΥΠΟΜΝΗΜΑ

Λευκά: Δασική έκταση που αποτεφρώθηκε έκτασης 3 στρεμμάτων

Πάρος 3 Ιουλίου 1997

Ο Συντάξας

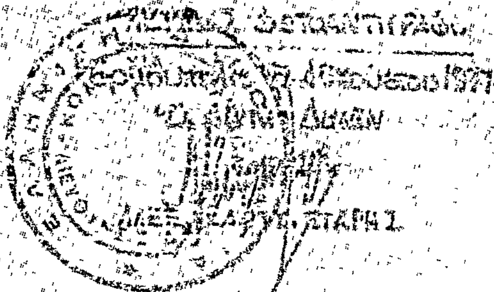

ΕΘΕΩΡΗΘΗ

ΕΘΕΩΡΗΘΗ

'Αριθ. 1791 (8)

Περὶ κηρύξεως δασικῆς ἐκτάσεως ὡς ἀναδασωτέας Ν. Κυκλάδων.

Ο ΝΟΜΑΡΧΗΣ ΚΥΚΛΑΔΩΝ

Ἔχοντας ὑπόψη:

1. Τὶς διατάξεις:

α) Τοῦ ἄρθρου 117, παρ. 3 τοῦ Συντάγματος.

β) Τῶν ἄρθρων 188—205 τοῦ Ν.Δ. 86/69 «περὶ Δασικοῦ Κώδικος».

2. Τὶς 114812/2946/ἐγκ. 154/24.12.75, 10582/539/13.2.76, 217606/1610/13.6.77 διαταγὲς τοῦ Ὑπουργείου Γεωργίας.

3. Τὴν 1718/20.8.77 ἀναφορὰ τῆς παρ' ἡμῖν Δ/νσεως Δασῶν Ν. Κυκλάδων, μὲ τὴν ὁποίαν προτείνεται ὅπως κηρυχθεῖ ὡς ἀναδασωτέα δασικὴ ἔκταση ἐμβαδοῦ 20,00 στρεμ. στὴ θέση «'Αφκουλάκι» περιφερείας κοινότητος Μαρπήσσης Πάρου, τῆς ὁποίας καταστράφηκε στὸ παρελθὸν ἡ ἐπ' αὐτῆς φυομένη δασικὴ βλάστηση διὰ πυρκαϊᾶς ἐπισυμβάσης τὴν 22.6.77.

4. Τὴν ἀνάγκη τῆς ἀποκαταστάσεως τῆς δασικῆς βλαστήσεως ποὺ καταστράφηκε μὲ φυσικὴ ἢ τεχνικὴ ἀναδάσωση.

5. Τὸ γεγονὸς ὅτι δὲν ὑπάρχει στὸ Νομὸ Φιλοδασικὴ 'Επιτροπή, γιὰ νὰ γνωμοδοτήσει πάνω στὸ θέμα αὐτό, ἀποφασίζουμε:

Κηρύσσουμε ἀναδασωτέα τὴν ἀνωτέρω δασικὴ ἔκταση ἐμβαδοῦ εἴκοσι 20,00 στρεμ. ποὺ βρίσκεται στὴ θέση «'Αφκουλάκι» διοικητικῆς περιφερείας κοινότητος Μαρπήσσης Πάρου καὶ ποὺ φαίνεται στὸ συνημμένο σχεδιάγραμμα ὑπὸ κλίμακα 1:2.500 μὲ τὰ στοιχεῖα ΑΒΓΔΑ, γιὰ τὴν ἀποκατάσταση τῆς δασικῆς βλαστήσεως ποὺ καταστράφηκε.

Ἡ ἔκταση αὐτὴ ἔχει ὅρια τὰ ἑξῆς:

Βόρεια: Μὲ ἐλαιῶνα, Μιχ. Τσαντουλῆ καὶ βοσκότοπο, ποὺ ἀνήκει κατὰ τεκμήριο στὸ Δημόσιο.

Νότια: Μὲ βοσκότοπο, ποὺ ἀνήκει κατὰ τεκμήριο στὸ Δημόσιο.

'Ανατολικά: Μὲ βοσκότοπο, ποὺ ἀνήκει κατὰ τεκμήριο στὸ Δημόσιο.

Δυτικά: Μὲ ρεῦμα καὶ βοσκότοπο ποὺ ἀνήκει κατὰ τεκμήριο στὸ Δημόσιο.

Ἡ ἀπόφαση αὐτὴ νὰ δημοσιευθεῖ στὴν 'Εφημερίδα τῆς Κυβερνήσεως.


Ἑρμούπολις, 26 Αὐγούστου 1977

Ὁ Νομάρχης
ΑΝΤ. ΓΕΩΡΓΑΚΟΠΟΥΛΟΣ

ΔΙΑΓΡΑΜΜΑ

ΔΑΣΙΚΗΣ ΕΚΤΑΣΕΩΣ 90,00 ΣΤΡΕΜΜΑΤΩΝ ΠΟΥ ΑΠΟΤΕΦΡΩΘΗΚΕ ΑΠΟ ΠΥΡΚΑΓΙΑ ΣΤΗ ΘΕΣΗ "ΑΦΚΟΥΛΑΚΙ" ΜΑΡΠΗΣΣΗΣ ΠΑΡΟΥ

ΚΛΙΜΑΞ: 1:2500

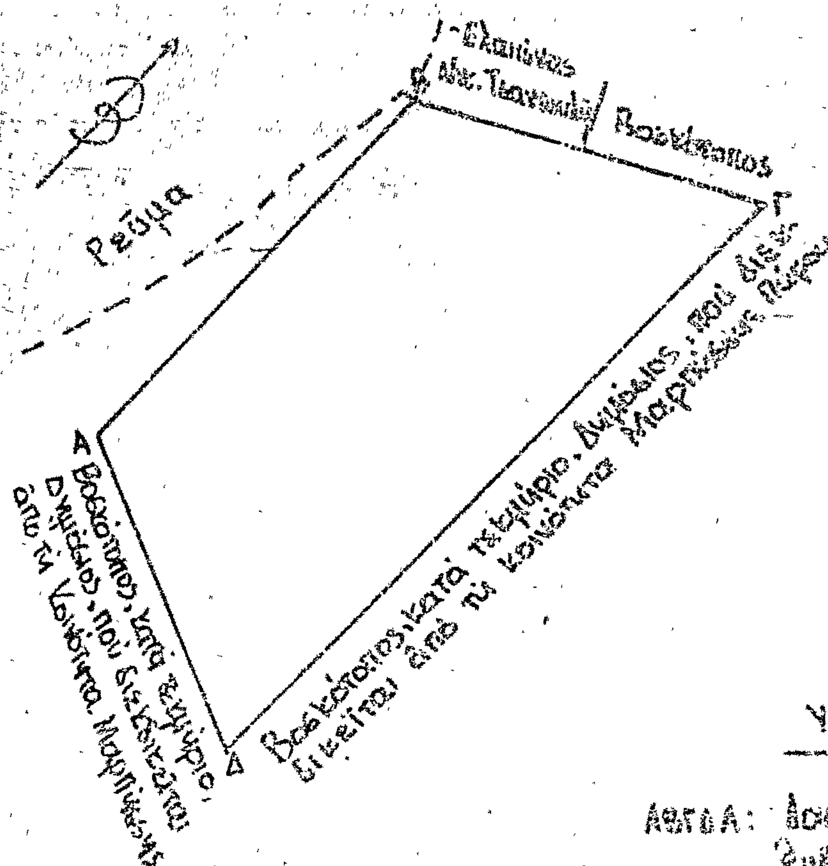

Ανήκει στην 1791/77 απόφαση του κ. Νομάρχου Κυκλάδων και αποτελεί αναπόσπαστο τμήμα της


ΥΠΟΜΝΗΜΑ

ΑΒΓΔΑ: Δασική έκταση που αποτεφρώθηκε εμβαδού 90.00 στρεμμάτων

Πάρος 24 Ιουνίου 1977

Ο Συντάξας

Παναγιώτης Διρέλης
Δασονόμος με το βαθμό

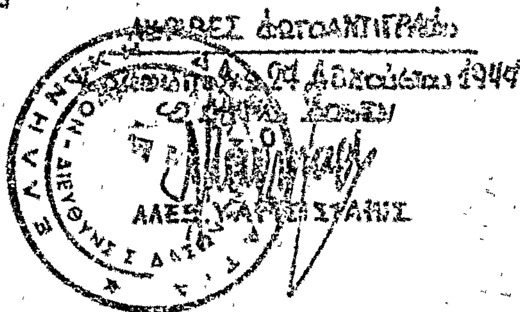

ΕΘΕΩΡΗΘΗ
Ερμούπολις 26-8-77
Ο Νομάρχης

ΑΝΤ. ΤΣΕΡΓΑΚΟΠΟΥΛΟΣ

ΕΘΕΩΡΗΘΗ
Ερμούπολις 25-8-77
Ο Δ/ντής Δασών

ΑΛΕΞ.
Δασολόγος με 5ο βαθμό

Ἀριθ. 1793 (9)

Περὶ κηρύξεως δασικῆς ἐκτάσεως ὡς ἀναδασωτέας Ν. Κυκλάδων.

Ο ΝΟΜΑΡΧΗΣ ΚΥΚΛΑΔΩΝ

Ἔχοντας ὑπόψη:

1. Τὶς διατάξεις:

α) Τοῦ ἄρθρου 117 παρ. 3 τοῦ Συντάγματος.

β) Τῶν ἄρθρων 188—205 τοῦ Ν.Δ. 86/69 «περὶ Δασικοῦ Κώδικος».

2. Τὶς 114812/2946/έγκ. 154/24.12.75. 10582/539/13.2.76. 217606/1610/13.6.77 διαταγὲς τοῦ Ὑπουργείου Γεωργίας.

3. Τὴν 1718/20.8.77 ἀναφορὰ τῆς παρ' ἡμῖν Δ/νσεως Δασῶν Ν. Κυκλάδων, μὲ τὴν ὁποίαν προτείνεται ὅπως κηρυχθεῖ ὡς ἀναδασωτέα δασικὴ ἔκταση ἐμβαδοῦ 11.30 στρεμ. στὴ θέση «Μάλλια—Λαγκάδα» περιφερείας Κοινότητος Ἐγκαρῶν Νάξου τῆς ὁποίας καταστράφηκε στὸ παρελθὸν ἡ ἐπ' αὐτῆς φυομένη δασικὴ βλάστηση διὰ πυρκαϊᾶς ἐπισυμβάσης τὴν 17.6.77.

4. Τὴν ἀνάγκη τῆς ἀποκαταστάσεως τῆς δασικῆς βλαστήσεως ποὺ καταστράφηκε μὲ φυσικὴ ἢ τεχνιτὴ ἀναδάσωση.

5. Τὸ γεγονὸς ὅτι δὲν ὑπάρχει στὸ Νομὸ Φιλοδασικὴ Ἐπιτροπὴ γιὰ νὰ γνωμοδοτήσει πάνω στὸ θέμα αὐτό, ἀποφασίζουμε:

Κηρύσσουμε ἀναδασωτέα τὴν ἀνωτέρω δασικὴ ἔκταση ἐμβαδοῦ ἔκταση 11.30 στρεμ. ποὺ βρίσκεται στὴ θέση «Μάλλια—Λαγκάδα» διοικητικῆς περιφερείας Κοινότητος Ἐγκαρῶν Νάξου καὶ ποὺ φαίνεται στὸ συνημμένο σχεδιάγραμμα, ὑπὸ κλίμακα 1:2.000 μὲ τὰ στοιχεῖα Α Β Γ Δ Ε Α γιὰ τὴν ἀποκατάσταση τῆς δασικῆς βλαστήσεως ποὺ καταστράφηκε.

Ἡ ἔκταση αὐτὴ ἔχει ὅρια τὰ ἑξῆς:

Βόρεια καὶ Ἀνατολικά: Ἀγρὸς ἐν ἀγραναπαύσει μὲ πεζούλια, Φιλισίας Νικολ. Τουλούπη, κατοίκου Ἐγκαρῶν Νάξου.

Βόρεια καὶ Δυτικά: Ἀγρὸς ἐν ἀγραναπαύσει μὲ πεζούλια, Ἐμμανουὴλ Ἀντ. Πονηροῦ, κατοίκου Ἐγκαρῶν Νάξου.

Νότια: Μὲ βοσκότοπο, ποὺ ἀνήκει κατὰ τεκμήριο στὸ Δημόσιο.

Ἡ ἀπόφαση αὐτὴ νὰ δημοσιευθεῖ στὴν Ἐφημερίδα τῆς Κυβερνήσεως.

Ἑρμούπολις, 26 Αὐγούστου 1977

Ὁ Νομάρχης
ΑΝΤ. ΓΕΩΡΓΑΚΟΠΟΥΛΟΣ


ΔΙΑΓΡΑΜΜΑ

ΔΑΣΙΚΗΣ ΕΚΤΑΣΕΩΣ [illegible] ΣΤΡΕΜΜΑΤΩΝ ΠΟΥ ΑΠΟΤΕΦΡΩΘΗΚΕ ΑΠΟ ΠΥΡΚΑΓΙΑ ΣΤΗ ΘΕΣΗ "[illegible]", [illegible] ΝΑΞΟΥ

ΚΛΙΜΑΞ: 1:2.000

Ανήκει στην 1773/77 απόφαση του κ. Νομάρχου Κυκλάδων και αποτελεί αναπόσπαστο τμήμα της.

ΑΚΡΙΒΕΣ ΦΩΤΟΑΝΤΙΓΡΑΦΟ

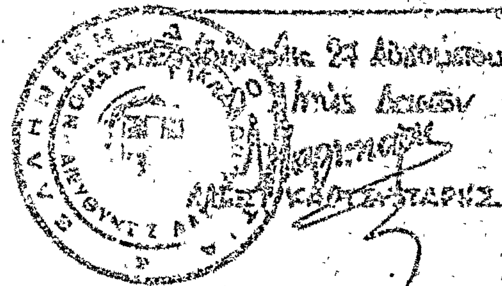

Ερμούπολις 24 Αυγούστου 1977

Ο Δ/ντής Δασών

[illegible]

ΥΠΟΜΝΗΜΑ

ΑΒΓΔΑ: Δασική έκταση που αποτεφρώθηκε έκτασης 11.80 στρεμμάτων

Νάξος [illegible] 1977

Ο Συντάξας

[illegible]

Δασονόμος με [illegible] βαθμό

ΕΘΕΩΡΗΘΗ

Ερμούπολις [illegible]-8-77

Ο Δασάρχης

[illegible]

ΕΘΕΩΡΗΘΗ

Ερμούπολις [illegible]-8-77

Ο Δ/ντής Δασών

[illegible]

[illegible] με Α' βαθμό

Η ΥΠΗΡΕΣΙΑ ΤΟΥ ΕΘΝΙΚΟΥ ΤΥΠΟΓΡΑΦΕΙΟΥ

ΓΝΩΣΤΟΠΟΙΕΙ ΟΤΙ:

Ἡ ἐτησία συνδρομὴ τῆς Ἐφημερίδος τῆς Κυβερνήσεως, ἡ τιμὴ τῶν τμηματικῶς πωλουμένων φύλλων αὐτῆς καὶ τὰ τέλη δημοσιεύσεως ἐν τῇ Ἐφημερίδι τῆς Κυβερνήσεως, καθωρίσθησαν ἀπὸ 1ης Ἰανουαρίου 1974 ὡς κάτωθι:

Α'. ΕΤΗΣΙΑΙ ΣΥΝΔΡΟΜΑΙ

1. Διὰ τὸ Τεῦχος Α'	Δραχ.	600
2. » » » Β'	»	700
3. » » » Γ'	»	500
4. » » » Δ'	»	1.000
5. » » » Νομικῶν Προσώπων Δ. Δ.	»	500
6. » » » Παράρτημα	»	300
7. » » » Ἀνωνύμων Ἑταιρειῶν κ.λ.π.	»	3.000
8. » » Δελτίον Ἐμπορικῆς καὶ Βιομηχανικῆς Ἰδιοκτησίας	»	200
9. Δι' ἅπαντα τὰ τεύχη, καὶ τὸ Δελτίον Ἐμπ. καὶ Βιομ. Ἰδιοκτησίας	»	6.000

Οἱ Δῆμοι καὶ αἱ Κοινότητες τοῦ Κράτους καταβάλλουσι τὸ ἥμισυ τῶν ἀνωτέρω συνδρομῶν.

Ὑπὲρ τοῦ Ταμείου Ἀλληλοβοηθείας Προσωπικοῦ τοῦ Ἐθνικοῦ Τυπογραφείου (ΤΑΠΕΤ) ἀναλογοῦν τὰ ἑξῆς ποσά:

1. Διὰ τὸ Τεῦχος Α'	Δραχ.	30
2. » » » Β'	»	35
3. » » » Γ'	»	25
4. » » » Δ'	»	50
5. » » » Νομικῶν Προσώπων Δημοσίου Δικαίου	»	25
6. » » » Παράρτημα	»	15
7. » » » Ἀνωνύμων Ἑταιρειῶν κ.λ.π.	»	150
8. » » Δελτίον Ἐμπ. καὶ Βιομ. Ἰδιοκτησίας	»	10
9. Δι' ἅπαντα τὰ τεύχη	»	300

Β'. ΤΙΜΗ ΦΥΛΛΩΝ

Ἕκαστον φύλλον, μέχρις 8 σελίδων, τιμᾶται δραχ. 3, ἀπὸ 9 ἕως 40 σελ. δραχ. 8, ἀπὸ 41 ἕως 80 σελ. δραχ. 15, ἀπὸ 81 σελ. καὶ ἄνω ἡ τιμὴ πωλήσεως ἑκάστου φύλλου προσαυξάνεται κατὰ δραχ.15 ἀνὰ 80 σελίδας.

Γ'. ΤΕΛΗ ΔΗΜΟΣΙΕΥΣΕΩΝ

Ι Εἰς τὸ τεῦχος Ἀνωνύμων Ἑταιρειῶν καὶ Ἑταιρειῶν Περιωρισμένης Εὐθύνης:

Α'. Δημοσιεύματα Ἀνωνύμων Ἑταιρειῶν

1. Τῶν δικαστικῶν πράξεων	Δραχ.	400
2. Τῶν καταστατικῶν Ἀνωνύμων Ἑταιρειῶν	»	10.000
3. Τῶν τροποποιήσεων τῶν καταστατικῶν τῶν Ἀνωνύμων Ἑταιρειῶν	»	2.000
4. Τῶν ἀνακοινώσεων καὶ προσκλήσεων εἰς γενικὰς συνελεύσεις, τῶν κατὰ τὸ ἄρθρον 32 τοῦ Ν. 3221/24 γνωστοποιήσεων, τῶν ἀνακοινώσεων τῶν προβλεπομένων ὑπὸ τοῦ ἄρθρου 59 παρ. 3 τοῦ Ν.Δ. 400/70 περὶ Ἀλλοδαπῶν Ἀσφαλιστικῶν Ἑταιρειῶν, ὡς καὶ τῶν ἀποφάσεων τοῦ Διοικητικοῦ Συμβουλίου τοῦ ΕΛΤΑ τῶν ἀφορωσῶν εἰς προσωρινὰς διατάξεις	»	1.000
5. Τῶν ἀνακοινώσεων τῶν ὑπὸ διάλυσιν Ἀνωνύμων Ἑταιρειῶν, κατὰ τὸ Β.Δ.20/5/1939	»	200
6. Τῶν Ἰσολογισμῶν τῶν Ἀνων. Ἑταιρειῶν	»	4.000
7. Τῶν συνοπτικῶν μηνιαίων καταστάσεων τῶν Τραπεζικῶν Ἑταιρειῶν	»	1.000
8. Τῶν ἀποφάσεων περὶ ἐγκρίσεως τιμολογίων τῶν Ἀσφαλιστικῶν Ἑταιρειῶν	»	600
9. Τῶν ὑπουργικῶν ἀποφάσεων περὶ παροχῆς ἀδείας ἐπεκτάσεως τῶν ἐργασιῶν Ἀσφαλιστικῶν Ἑταιρειῶν, τῶν ἐκθέσεων περιουσιακῶν στοιχείων Ἀνων. Ἑταιρειῶν ἐν γένει, ὡς καὶ τῶν ἀποφάσεων τοῦ Δ.Σ τοῦ ΕΛΤΑ δι' ὧν ἐγκρίνονται καὶ δημοσιεύονται οἱ κανονισμοὶ αὐτοῦ	»	4.000
10. Τῶν ἀποφάσεων περὶ παροχῆς πληρεξουσιότητος πρὸς ἀντιπροσώπευσιν ἐν Ἑλλάδι ἀλλοδαπῶν Ἑταιρειῶν, ὡς καὶ τῶν ἀποφάσεων περὶ μεταβιβάσεως τοῦ χαρτοφυλακίου Ἀσφαλιστικῶν Ἑταιρειῶν κατὰ τὸ ἄρθρον 59 παρ. 1 τοῦ Ν.Δ. 400/70	»	2.000
11. Τῶν ἀποφάσεων περὶ συγχωνεύσεως Ἀνωνύμων Ἑταιρειῶν	»	10.000
12. Τῶν ἀποφάσεων τῆς Ἐπιτροπῆς τοῦ Χρηματιστηρίου περὶ εἰσαγωγῆς χρεωγράφων εἰς τὸ Χρηματιστήριον πρὸς διαπραγμάτευσιν, συμφώνως πρὸς τὰς διατάξεις τοῦ ἄρθρου 2 παρ. 3 Α.Ν. 148/67	»	1.000
13. Τῶν ἀποφάσεων τῆς Ἐπιτροπῆς κεφαλαιαγορᾶς περὶ διαγραφῆς χρεωγράφων ἐκ τοῦ Χρηματιστηρίου, συμφώνως πρὸς τὰς διατάξεις τοῦ ἄρθρου 2 παρ. 4 Α.Ν.148/1967	»	1.000

Β'. Δημοσιεύματα Ἑταιρ. Περιωρισμένης Εὐθύνης

1. Τῶν καταστατικῶν	Δραχ.	1.000
2. Τῶν τροποποιήσεων τῶν καταστατικῶν	»	400
3. Τῶν ἀνακοινώσεων καὶ προσκλήσεων	»	200
4. Τῶν Ἰσολογισμῶν	»	1.000
5. Τῶν ἐκθέσεων ἐκτιμήσεως περιουσιακῶν στοιχείων	»	1.000

Γ'. Δημοσιεύματα Ἀλληλασφαλιστικῶν Συνεταιρισμῶν - Ἀλληλασφαλιστικῶν Ταμείων καὶ Φιλανθρωπικῶν Σωματείων

1. Τῶν ὑπουργικῶν ἀποφάσεων περὶ χορηγήσεως ἀδείας λειτουργίας Ἀλληλασφαλιστικῶν Συνεταιρισμῶν - Ἀλληλασφαλιστικῶν Ταμείων	»	1.000
2. Τῶν Ἰσολογισμῶν τῶν ὡς ἄνω Συνεταιρισμῶν, Ταμείων καὶ Σωματείων	»	1.000
ΙΙ Εἰς τὸ τεῦχος Τέταρτον, τῶν δικαστικῶν πράξεων, προσκλήσεων καὶ λοιπῶν δημοσιεύσεων	»	400

Τὸ ὑπὲρ τοῦ Ταμείου Ἀλληλοβοηθείας Προσωπικοῦ Ἐθνικοῦ Τυπογραφείου (ΤΑΠΕΤ) καταβληθὲν ποσοστὸν ἐπὶ τῶν τελῶν δημοσιεύσεων ἐν τῷ τεύχει Ἀνωνύμων Ἑταιρειῶν καὶ Ἑταιρειῶν Περιωρισμένης Εὐθύνης ἐν γένει ὡρίσθη εἰς 5%.

Δ'. ΚΑΤΑΒΟΛΗ ΣΥΝΔΡΟΜΩΝ – ΤΕΛΩΝ ΔΗΜΟΣΙΕΥΜΑΤΩΝ ΚΑΙ ΠΟΣΟΣΤΩΝ Τ.Α.Π.Ε.Τ.

1. Αἱ συνδρομαὶ τοῦ ἐσωτερικοῦ καὶ τὰ τέλη δημοσιεύσεων προκαταβάλλονται εἰς τὰ Δημόσια Ταμεῖα ἔναντι ἀποδεικτικοῦ εἰσπράξεως, ὅπερ, μερίμνῃ τοῦ ἐνδιαφερομένου, ἀποστέλλεται εἰς τὴν Ὑπηρεσίαν τοῦ Ἐθνικοῦ Τυπογραφείου.

2. Αἱ συνδρομαὶ τοῦ ἐξωτερικοῦ δύνανται ν' ἀποστέλλωνται καὶ εἰς ἀνάλογον συνάλλαγμα δι' ἐπιταγῆς ἐπ' ὀνόματι τοῦ Διευθυντοῦ Διοικητικῶν καὶ Οἰκονομικῶν Ὑποθέσεων τοῦ Ἐθνικοῦ Τυπογραφείου.

3. Ἡ καταβολὴ τοῦ ὑπὲρ τοῦ Τ.Α.Π.Ε.Τ. ποσοστοῦ ἐπὶ τῶν ἀνωτέρω συνδρομῶν καὶ τελῶν δημοσιεύσεων ἐνεργεῖται ἐν Ἀθήναις μὲν εἰς τὸ Ταμεῖον τοῦ ΤΑΠΕΤ (Κατάστημα Ἐθνικοῦ Τυπογραφείου), ἐν ταῖς λοιπαῖς δὲ πόλεσι τοῦ Κράτους εἰς τὰ Δημόσια Ταμεῖα, ὅπερ ἀποδίδεται εἰς τὸ ΤΑΠΕΤ, συμφώνως πρὸς τὰ ὁριζόμενα διὰ τῶν ὑπ' ἀριθ. 192378/3639 τοῦ ἔτους 1947 (RONEO 185) καὶ 178048/5321/31.7.65 (RONEO 139) ἐγκυκλίων διαταγῶν τοῦ Γενικοῦ Λογιστηρίου τοῦ Κράτους. Ἐπὶ συνδρομῶν ἐξωτερικοῦ ἀποστελλομένων δι' ἐπιταγῶν, συναποστέλλεται διὰ τῶν ἐπιταγῶν καὶ τὸ ὑπὲρ τοῦ ΤΑΠΕΤ ποσοστόν.

Ὁ Γενικὸς Διευθυντὴς
ΣΕΡΑΦΕΙΜ ΤΡΙΑΝΤΑΦΥΛΛΟΥ

ΕΚ ΤΟΥ ΕΘΝΙΚΟΥ ΤΥΠΟΓΡΑΦΕΙΟΥ